


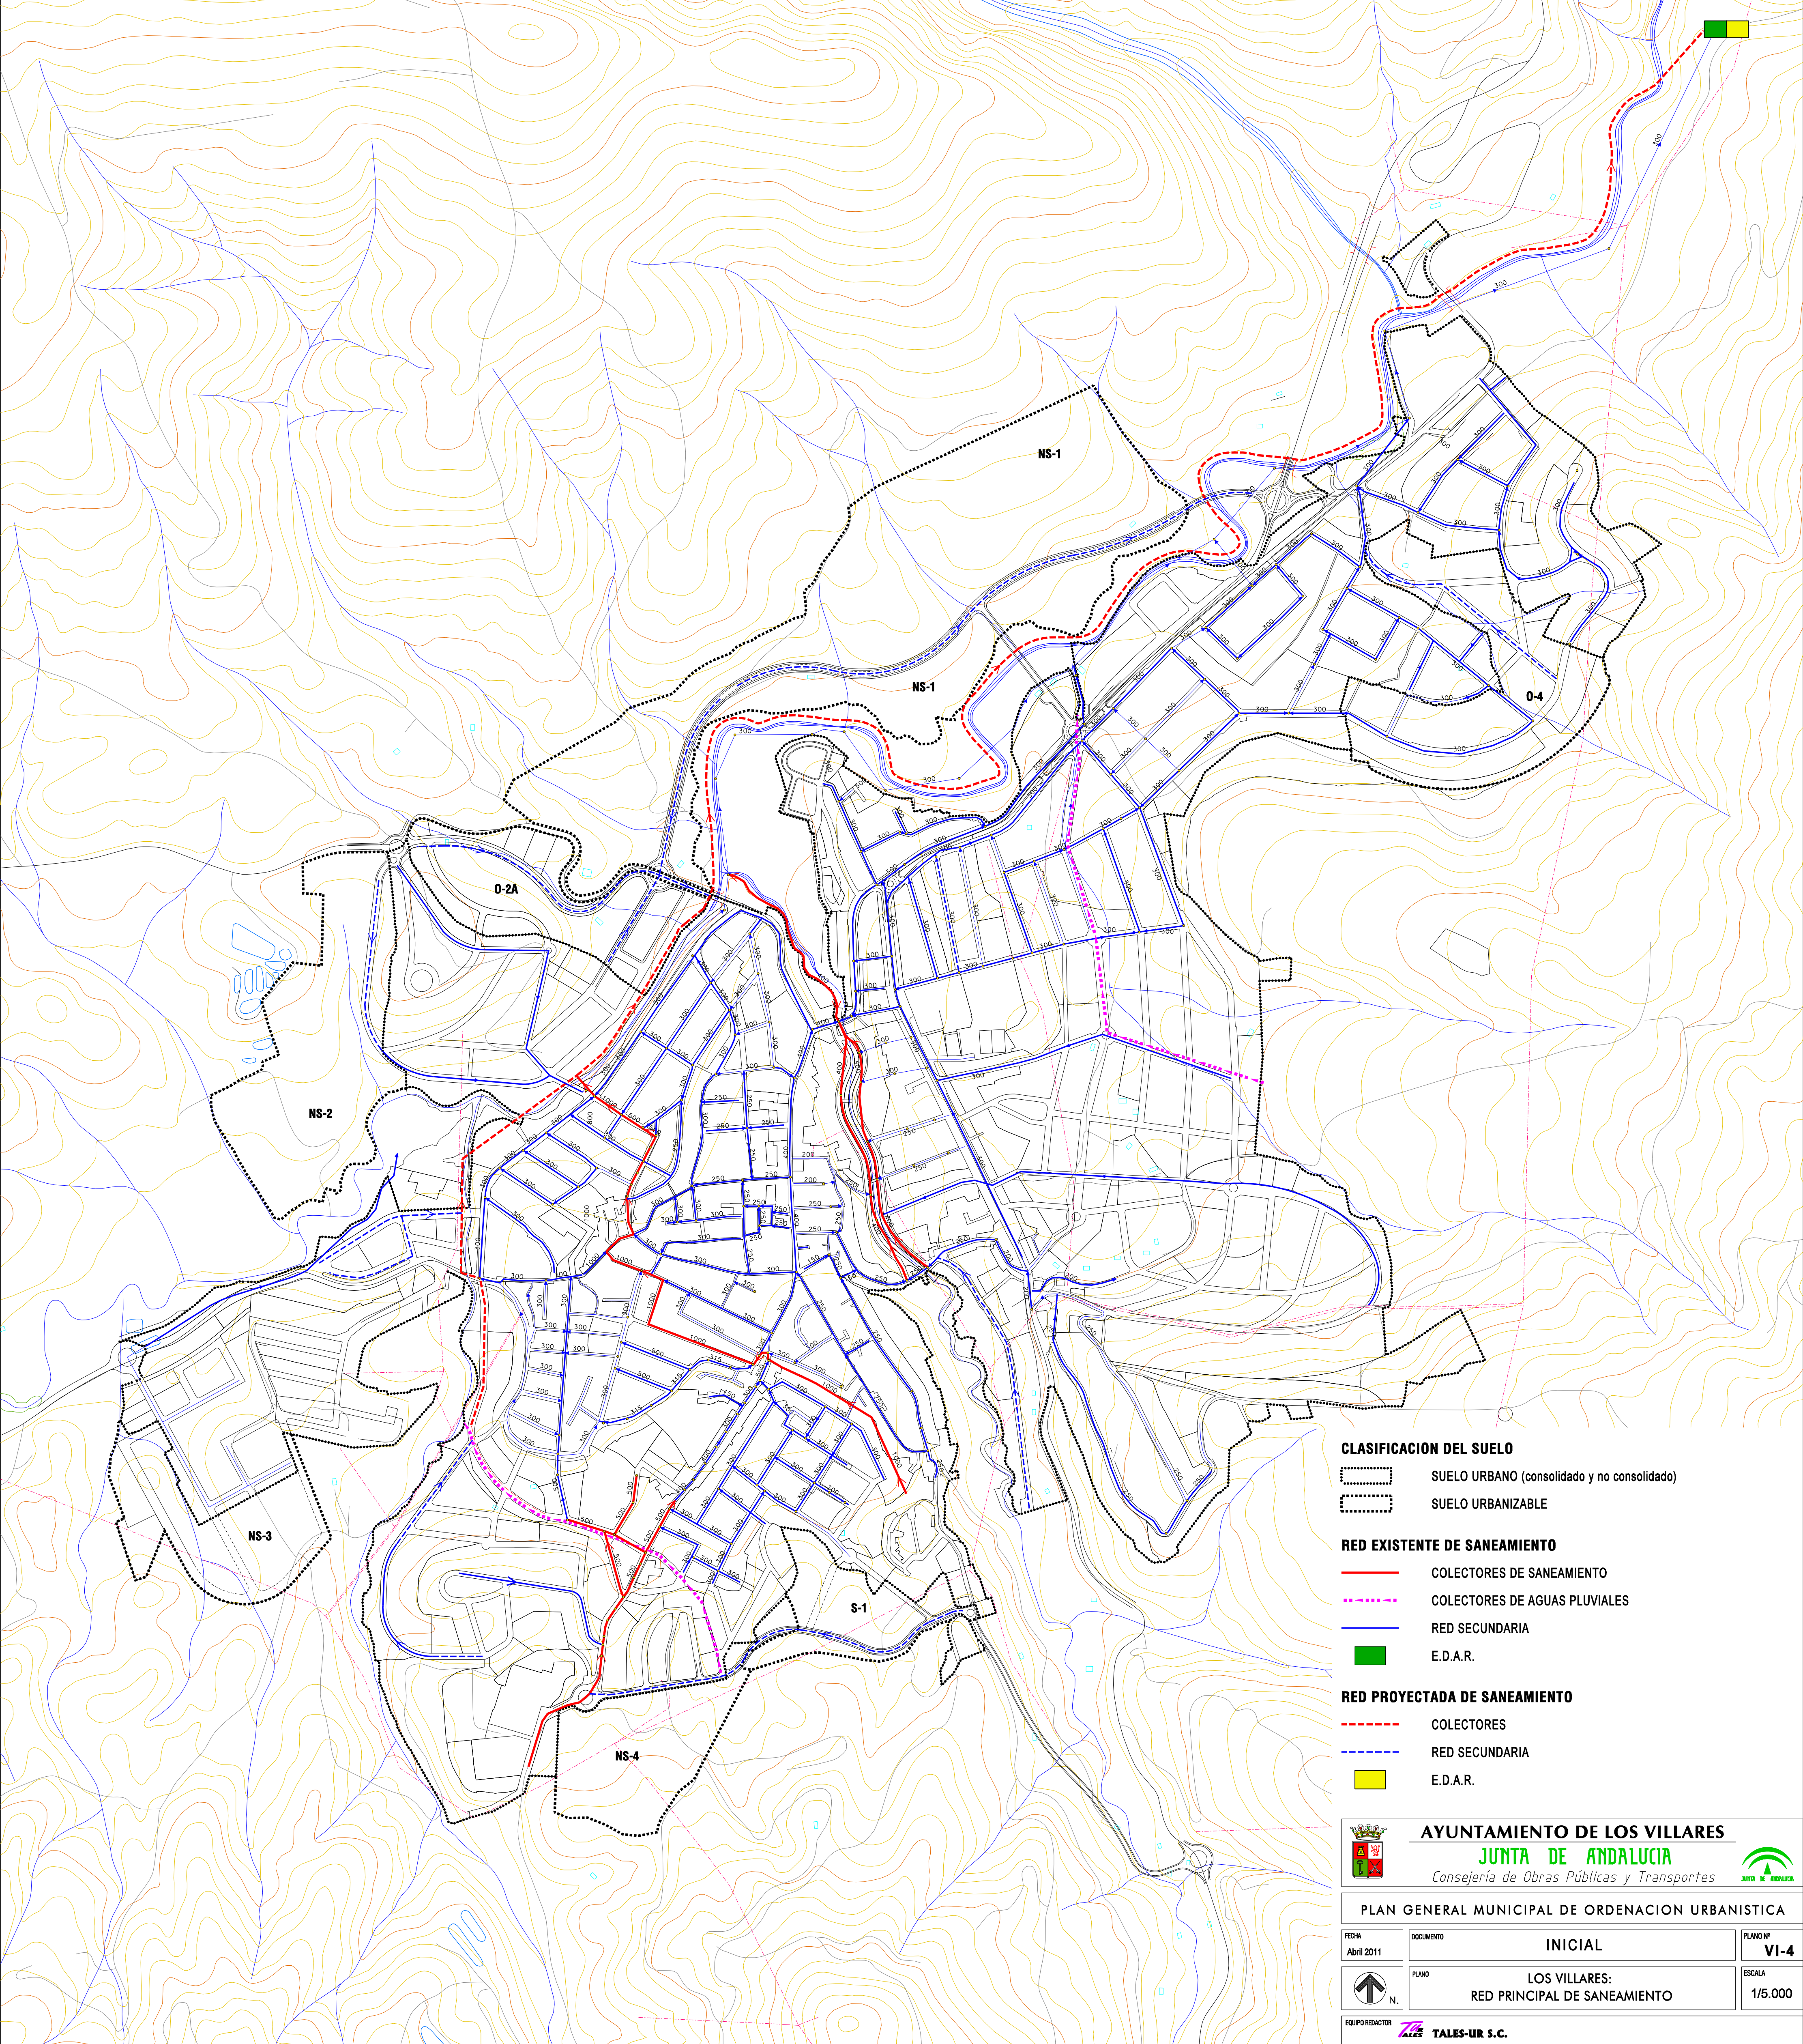

CLASIFICACION DEL SUELO
 SUELO URBANO (consolidado y no consolidado)
 SUELO URBANIZABLE

RED EXISTENTE DE SANEAMIENTO
 COLECTORES DE SANEAMIENTO
 COLECTORES DE AGUAS PLUVIALES
 RED SECUNDARIA
 E.D.A.R.

RED PROYECTADA DE SANEAMIENTO
 COLECTORES
 RED SECUNDARIA
 E.D.A.R.



AYUNTAMIENTO DE LOS VILLARES
JUNTA DE ANDALUCIA
Consejería de Obras Públicas y Transportes



PLAN GENERAL MUNICIPAL DE ORDENACION URBANISTICA

FECHA Abril 2011	DOCUMENTO INICIAL	PLANO Nº VI-4
 N.	PLANO LOS VILLARES: RED PRINCIPAL DE SANEAMIENTO	ESCALA 1/5.000
EQUIPO REDACTOR  TALES-UR S.C.		