



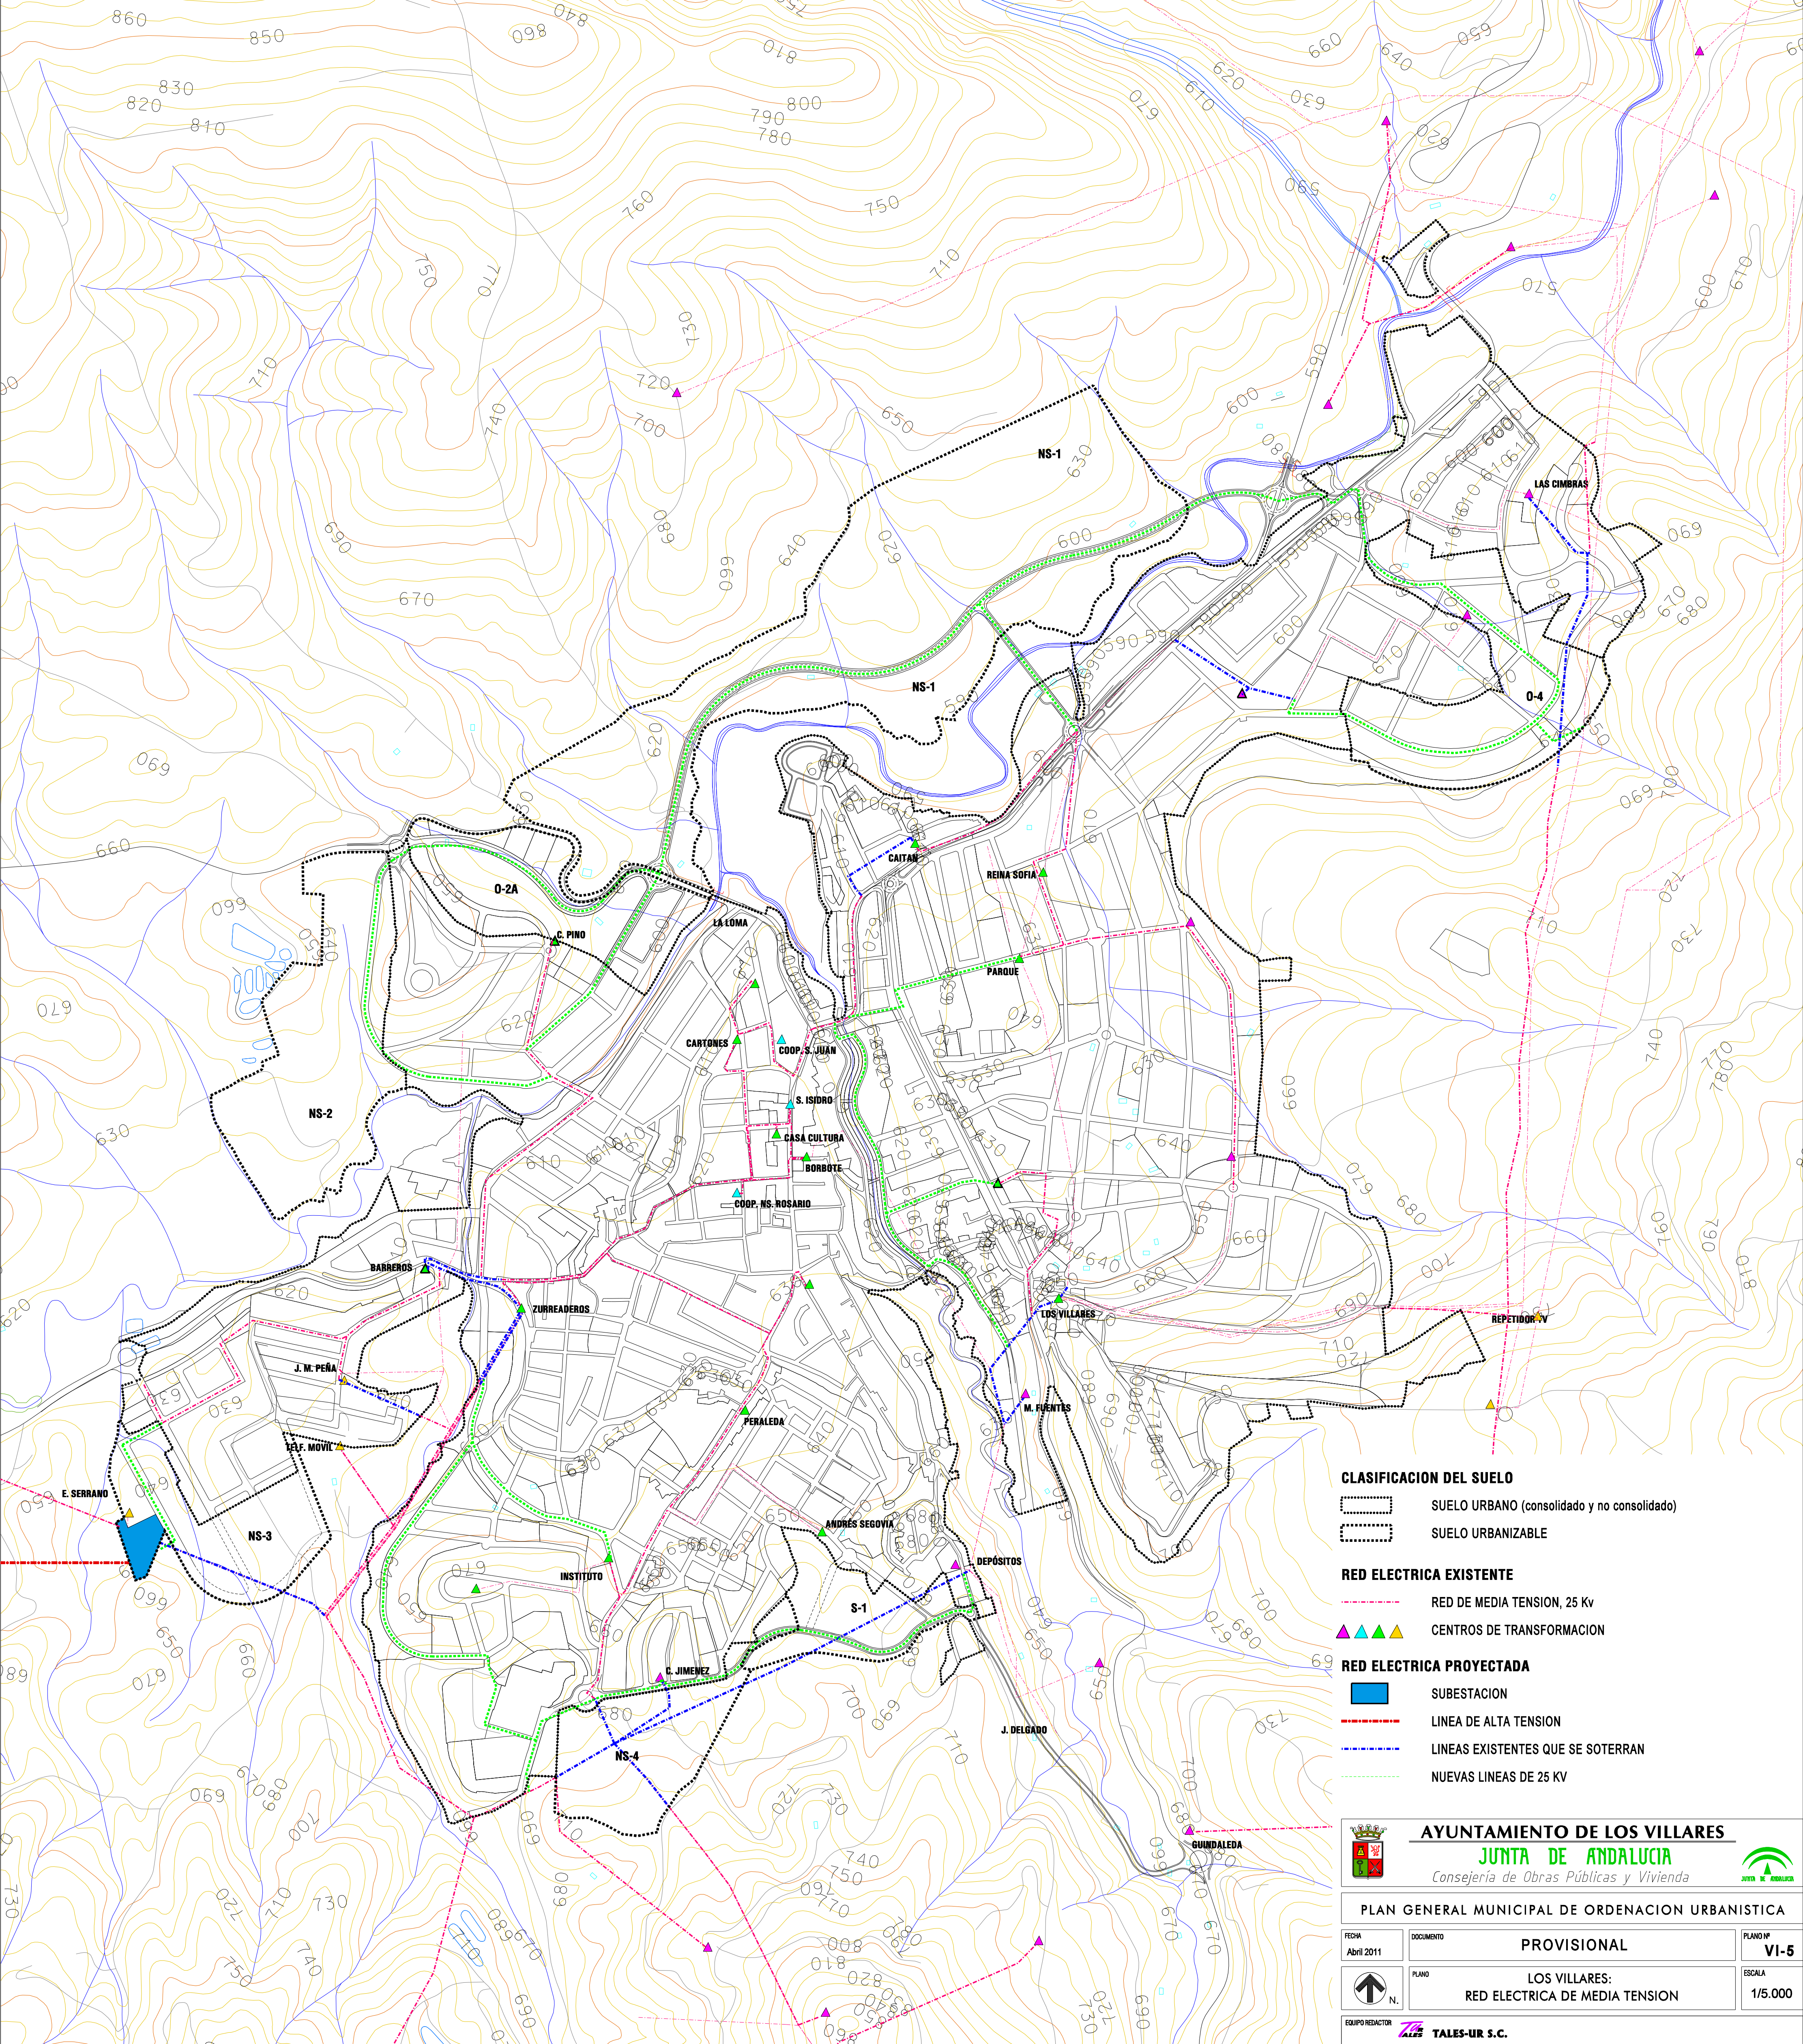

- CLASIFICACION DEL SUELO**
- SUELO URBANO (consolidado y no consolidado)
 - SUELO URBANIZABLE

- RED ELECTRICA EXISTENTE**
- RED DE MEDIA TENSION, 25 Kv
 - CENTROS DE TRANSFORMACION

- RED ELECTRICA PROYECTADA**
- SUBSTACION
 - LINEA DE ALTA TENSION
 - LINEAS EXISTENTES QUE SE SOTERRAN
 - NUEVAS LINEAS DE 25 KV

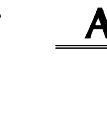

AYUNTAMIENTO DE LOS VILLARES

JUNTA DE ANDALUCIA

Consejería de Obras Públicas y Vivienda



PLAN GENERAL MUNICIPAL DE ORDENACION URBANISTICA			
FECHA Abril 2011	DOCUMENTO PROVISIONAL	PLANO Nº VI-5	ESCALA 1/5.000
EQUIPO REDACTOR  TALES-UR S.C.		PLANO LOS VILLARES: RED ELECTRICA DE MEDIA TENSION	